


Wohnungstrennwand - feuerbeständig

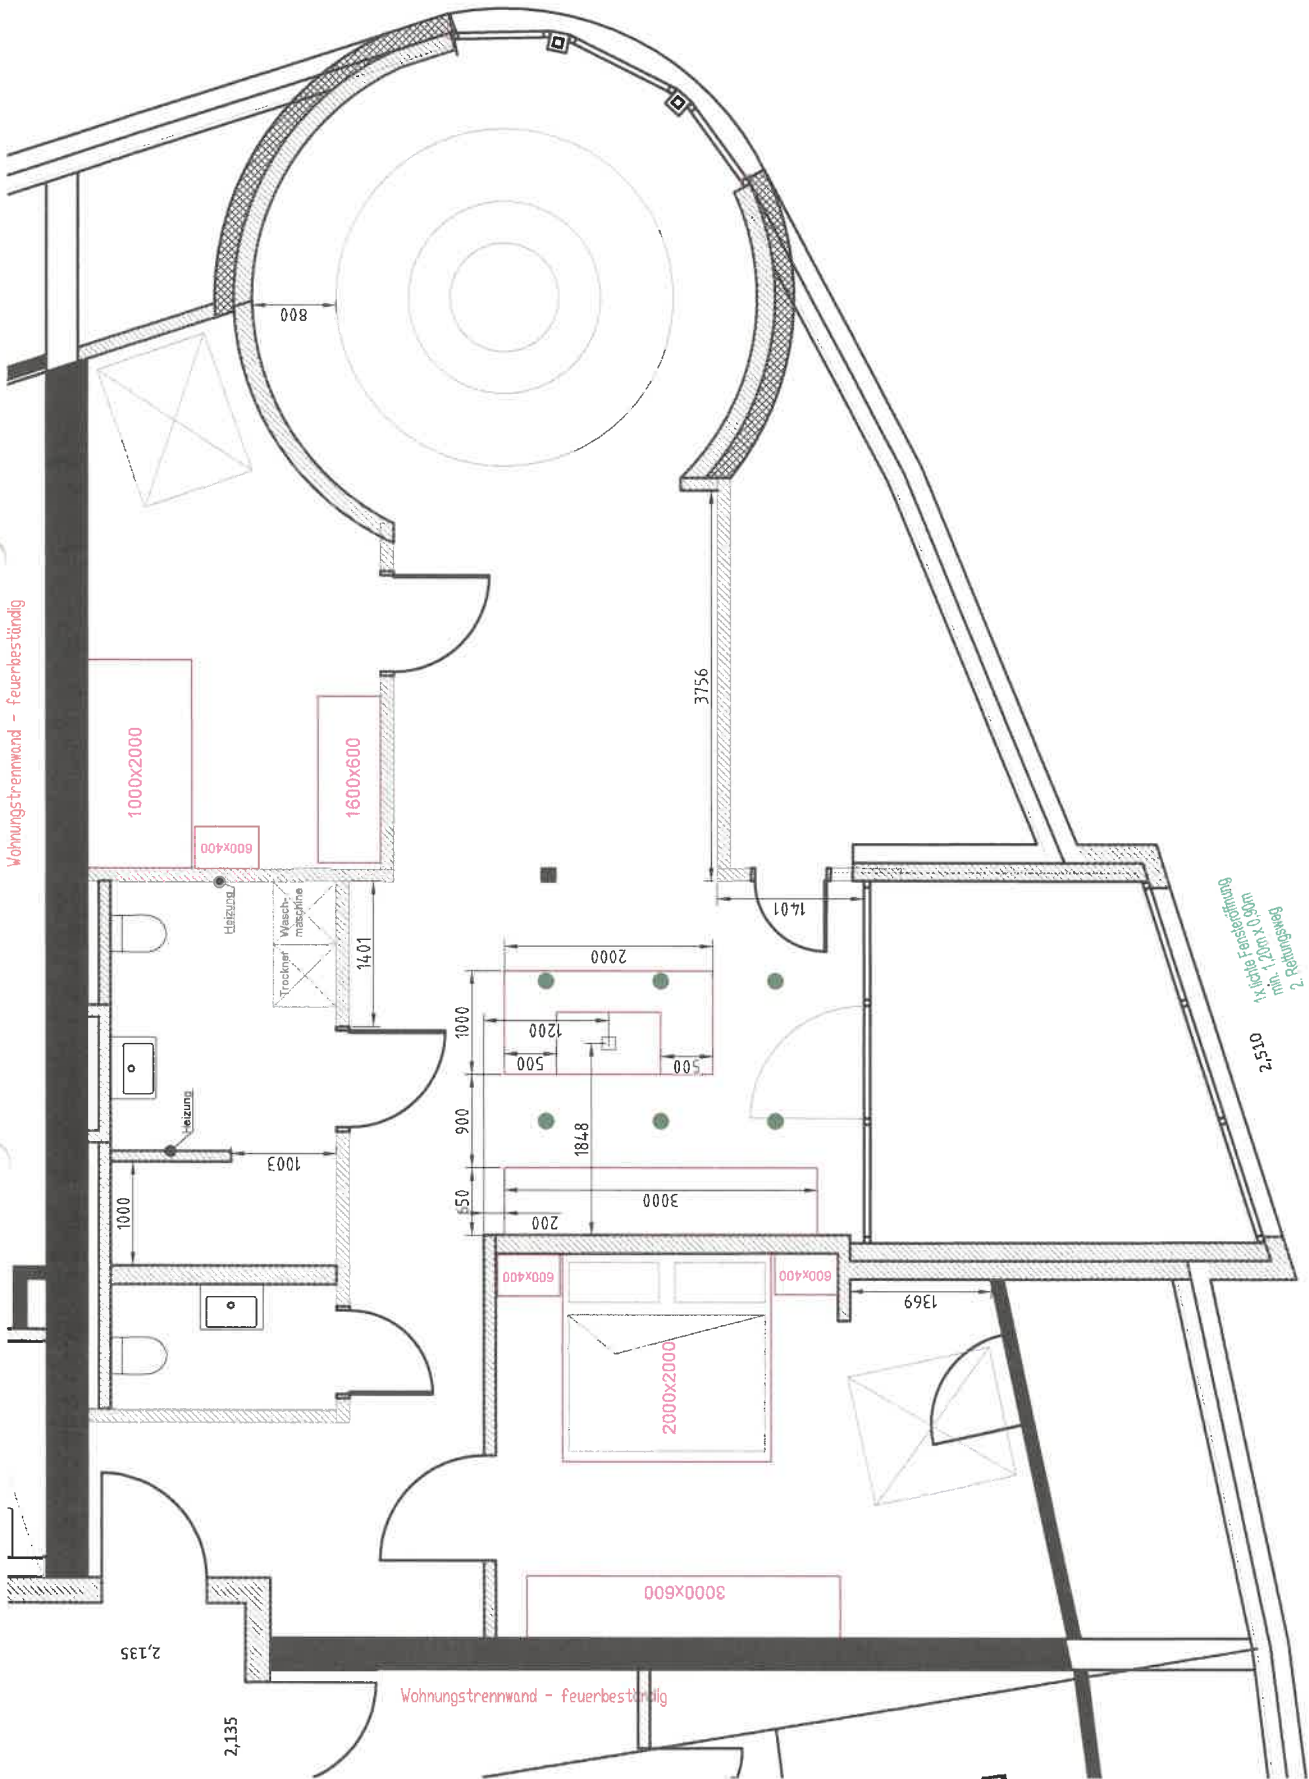

Feuertreppenturm  
min. 1,20m x 0,90m  
2. Rettungswege

01.51.2

Wohnungstrennwand - feuerbeständig

2.135

2.135