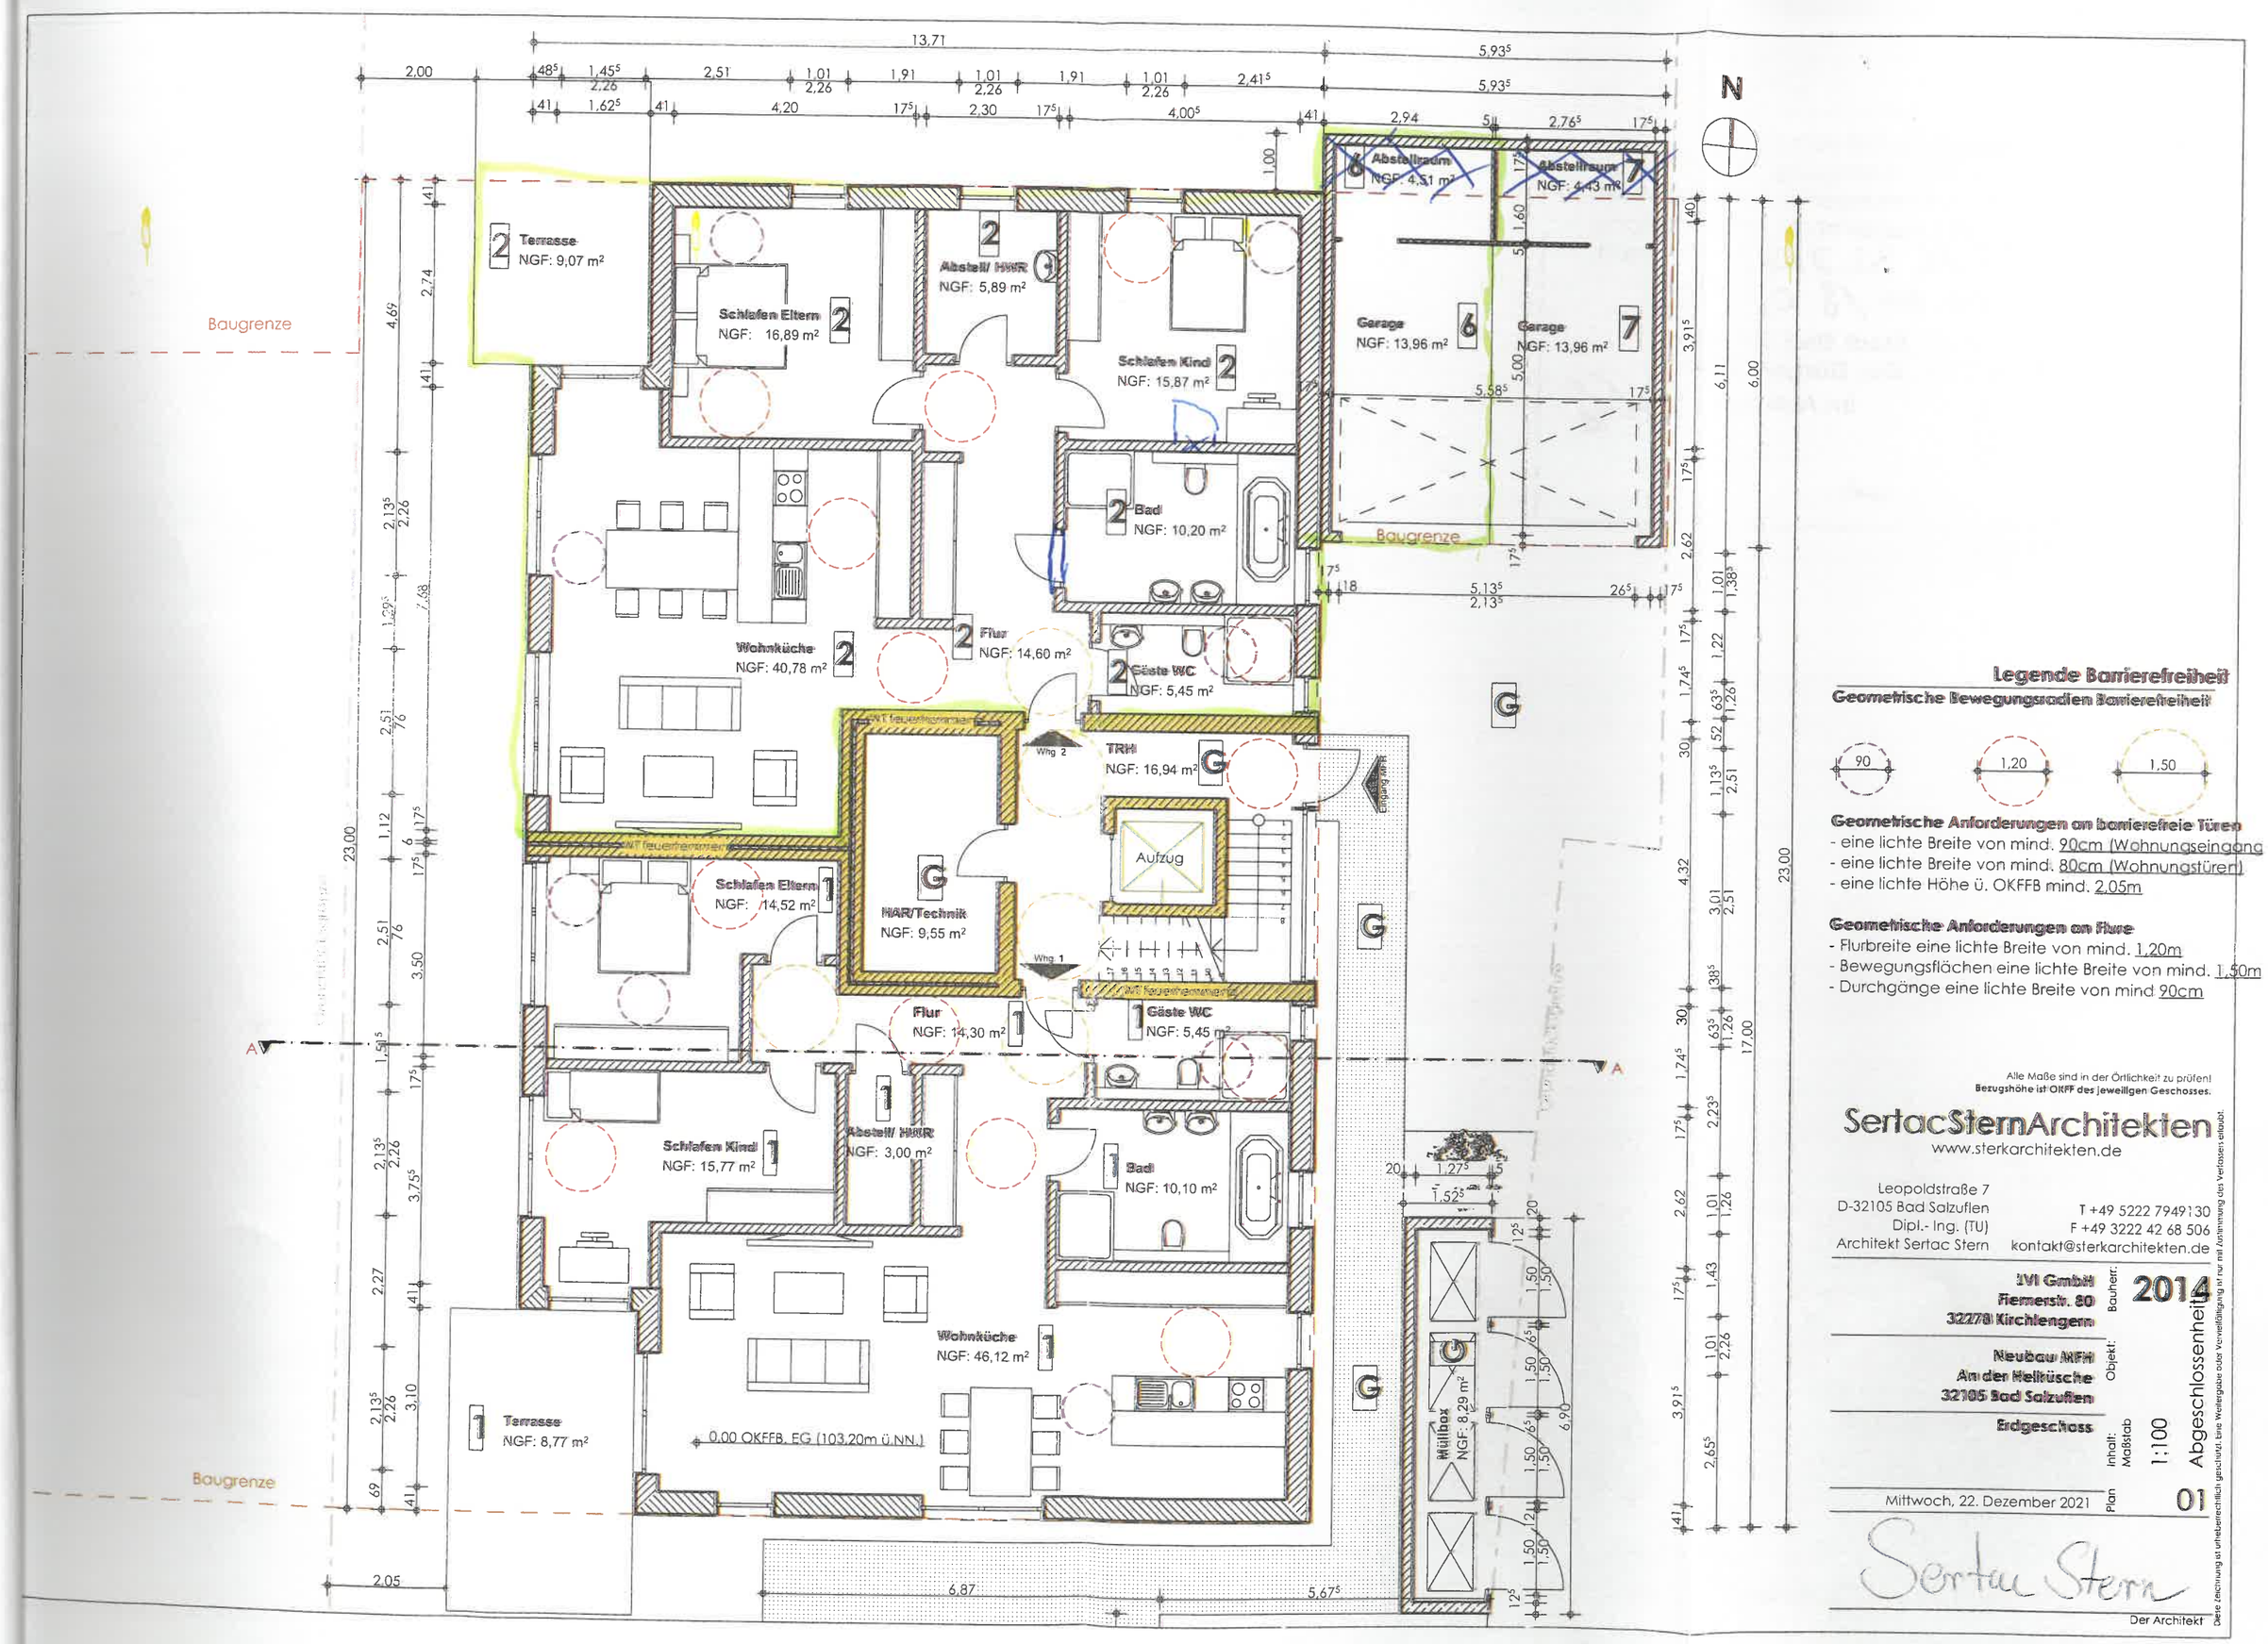


Legende Barrierefreiheit

Geometrische Bewegungsradien Barrierefreiheit

90 | 1,20 | 1,50

Geometrische Anforderungen an barrierefreie Türen
- eine lichte Breite von mind. 90cm (Wohnungseingang
- eine lichte Breite von mind. 80cm (Wohnungstüren)
- eine lichte Höhe ü. OKFFB mind. 2,05m

Geometrische Anforderungen an Flure
- Flurbreite eine lichte Breite von mind. 1,20m
- Bewegungsflächen eine lichte Breite von mind. 1,50m
- Durchgänge eine lichte Breite von mind 90cm

Alle Maße sind in der Örtlichkeit zu prüfen!
Bezugshöhe ist OKFF des jeweiligen Geschosses.

SertacSternArchitekten
www.sterkarchitekten.de

Leopoldstraße 7
D-32105 Bad Salzuflen
Dipl.- Ing. (TU)
Architekt Sertac Stern

T +49 5222 7949130
F +49 3222 42 68 506
kontakt@sterkarchitekten.de

Bauherr: IVI GmbH, Fiemersstr. 80, 32278 Kirchlengern

Objekt: Neubau MFH, An der Heilküsche, 32105 Bad Salzuflen

Inhalt: Erdgeschoss

Maßstab: 1:100

2014

Abgeschlossenheit

Plan 01

Mittwoch, 22. Dezember 2021

Sertac Stern

Der Architekt

Diese Zeichnung ist urheberrechtlich geschützt, eine Weitergabe oder Vervielfältigung ist nur mit Zustimmung des Verfassers erlaubt.